

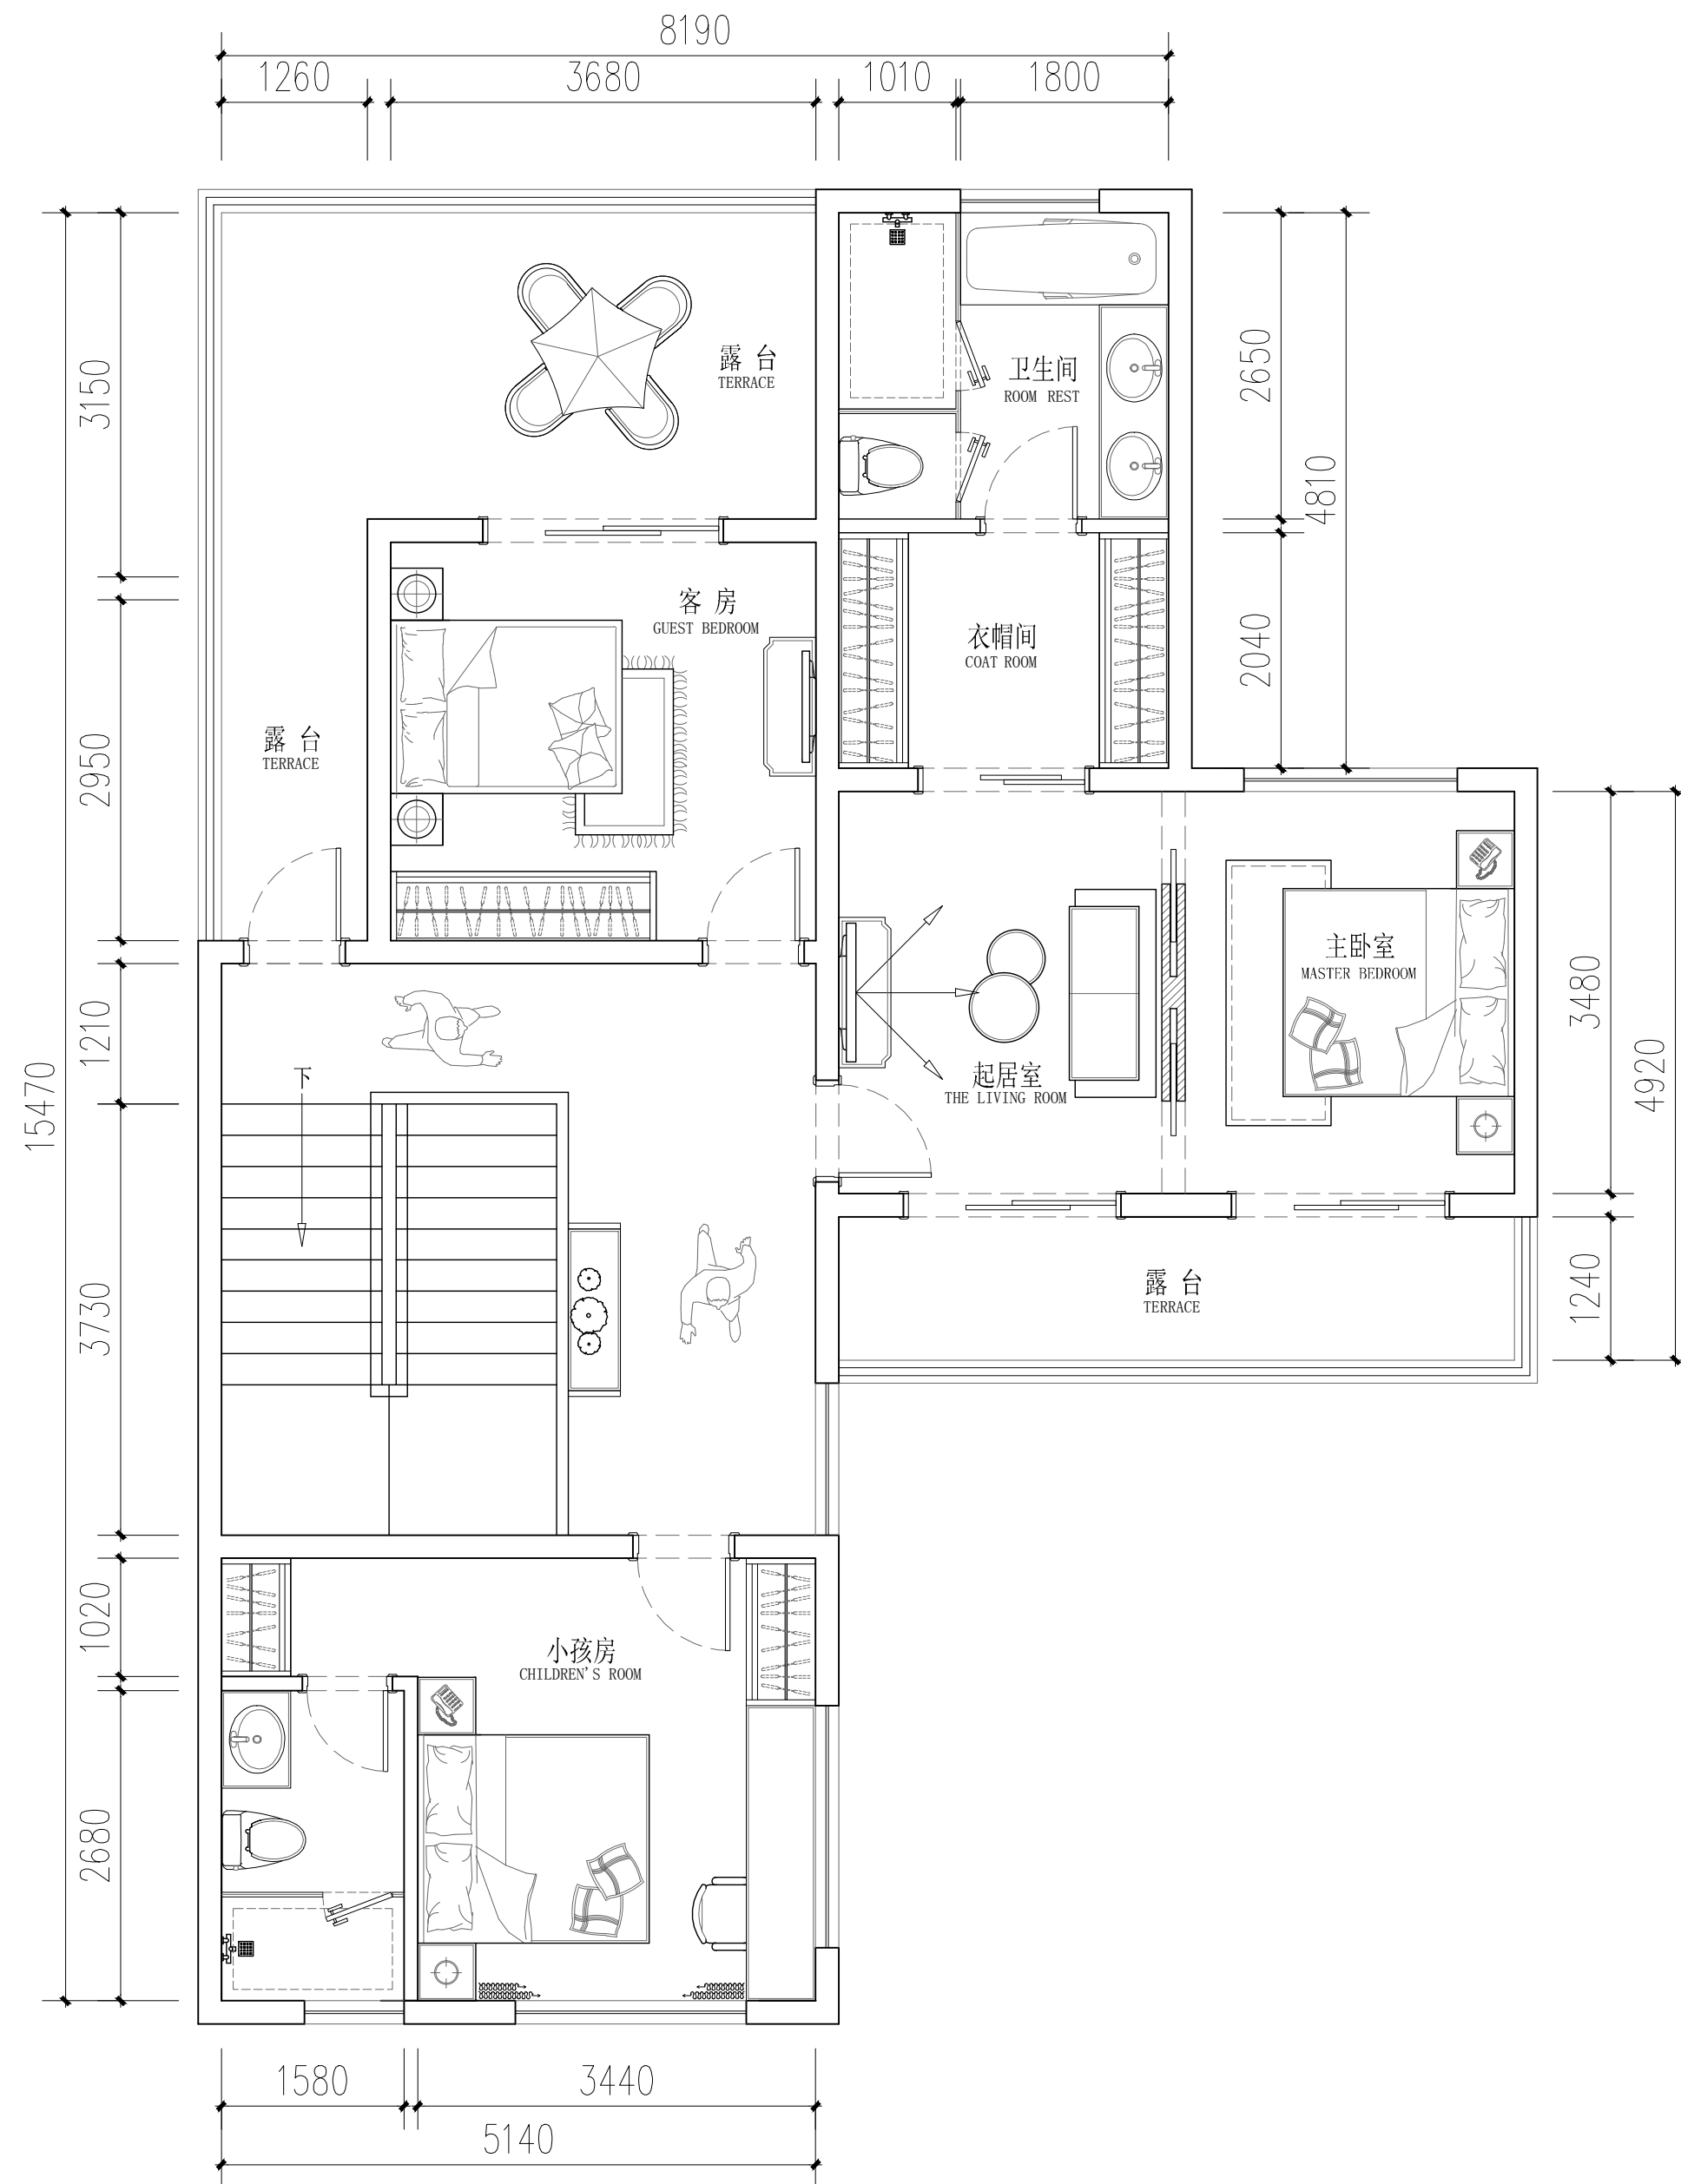


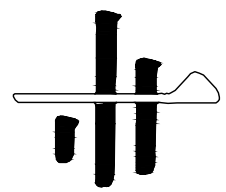


二层平面布置图

 湖南一术工程设计有限公司 Hunan Yishu Engineering Design Co., Ltd. 思通而造·随通而行	备注 NOTES 切勿以比例量度此图，一切依图内数字所示为准。承建人必须在工场核对图内所示数字之准则，如发现有任何矛盾处，应立即通知建筑师或设计师，必须经有关部门审批后方可施工，否则造成不良及一切后果均与设计无关。	建设单位 CONSTRUCTION UNIT.	工程编号 PROJECT NO.	2018-9	设计 DESIGN BY	陈宇	工程项目 PROJECT	望城舒总别墅	比例 SCALE	1:60
					绘图 DRAWN BY				日期 DATE	2018年09月
					审核 CHECK BY		图名 TITLE	二层平面布置图	图号 DWG NO.	P-14
					项目经理 MANAGER BY				页号 PAGE NO.	21

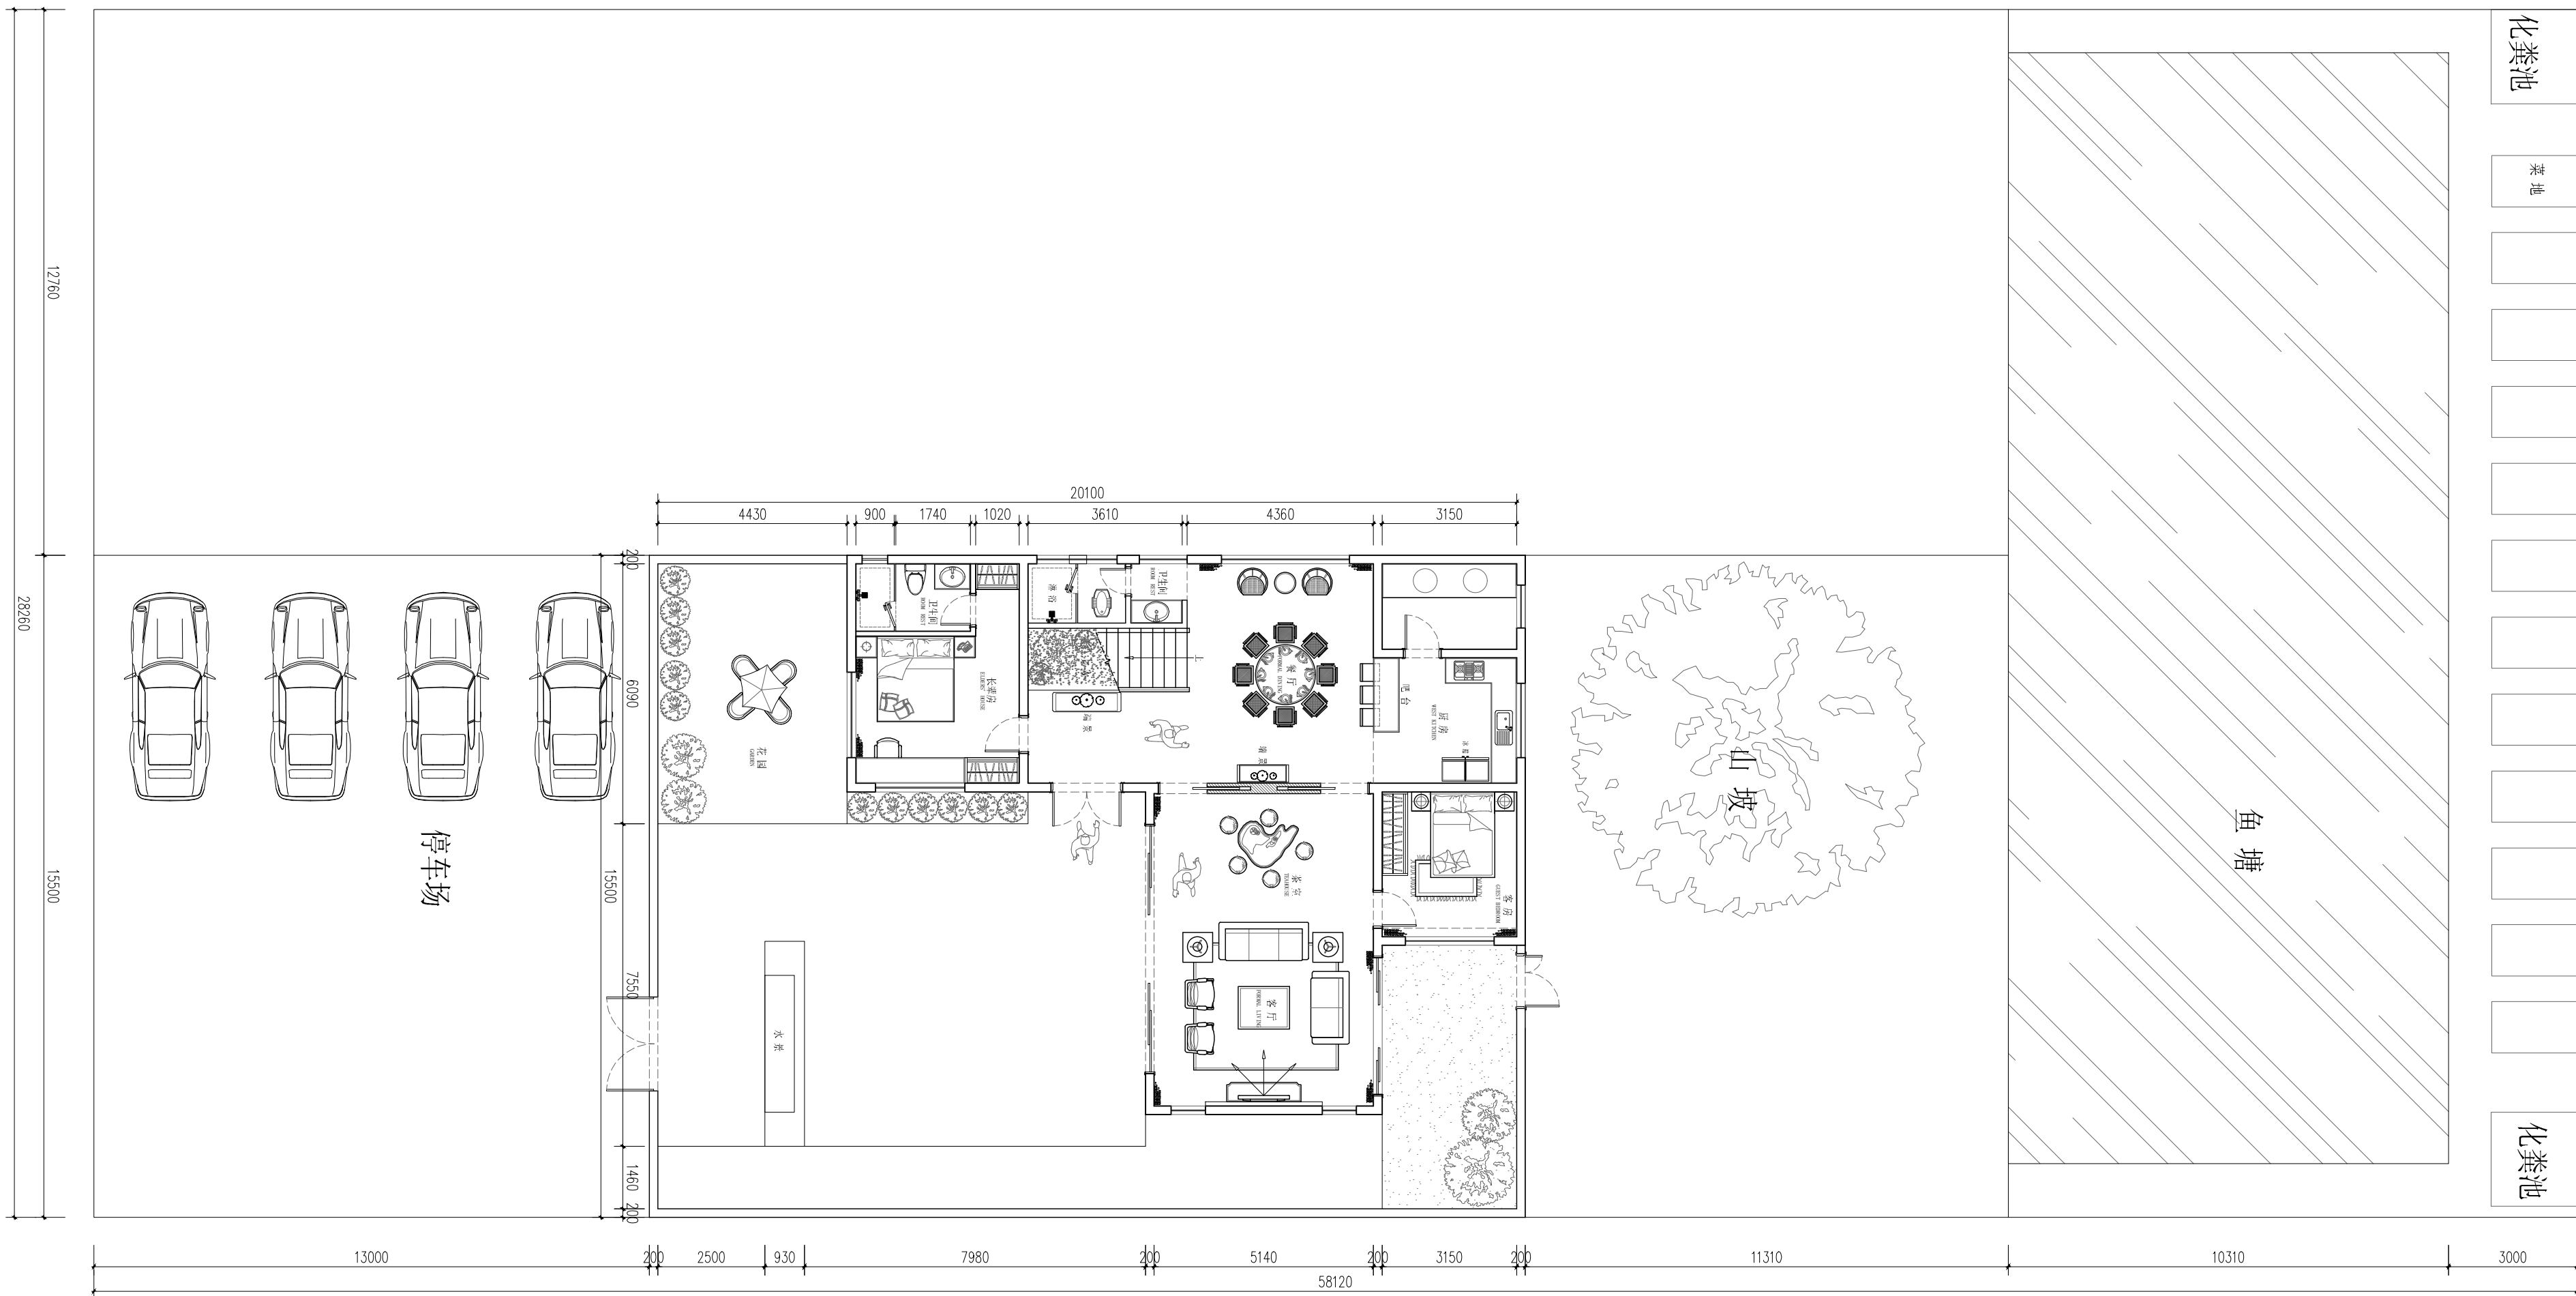

一层平面布置图

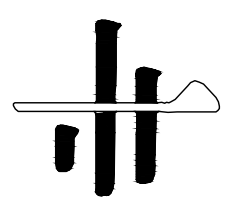 湖南一术工程设计有限公司 Hunan Yishu Engineering Design Co., Ltd. 思通而造·随通而行	备注 NOTES 切勿以比例量度此图，一切依图内数字所示为准。承建人必须在工场核对图内所示数字之准则，如发现有任何矛盾处，应立即通知建筑师或设计师，必须经有关部门审批后方可施工，否则造成不良及一切后果均与设计无关。	建设单位 CONSTRUCTION UNIT. 工程编号 PROJECT NO. 2018-9	设计 DESIGN BY 绘图 DRAWN BY 审核 CHECK BY 项目经理 MANAGER BY		工程项目 PROJECT 图名 TITLE	望城舒总别墅 一层平面布置图	比例 SCALE	1:100
							日期 DATE	2018年09月
							图号 DWG NO.	P-14
							页号 PAGE NO.	21